


Bef kran vid fd Beijers som flyttas och höjs 1,2 m med betongplintar samt förstärks för tyngre lyft

**Sjösättningskran
vid Jamtlibryggan
Staden 2:1
Östersunds kommun**

Situationsplan
Skala 1:500
2009-03-16


Ulf Alexandersson
Ark SAR/MSA

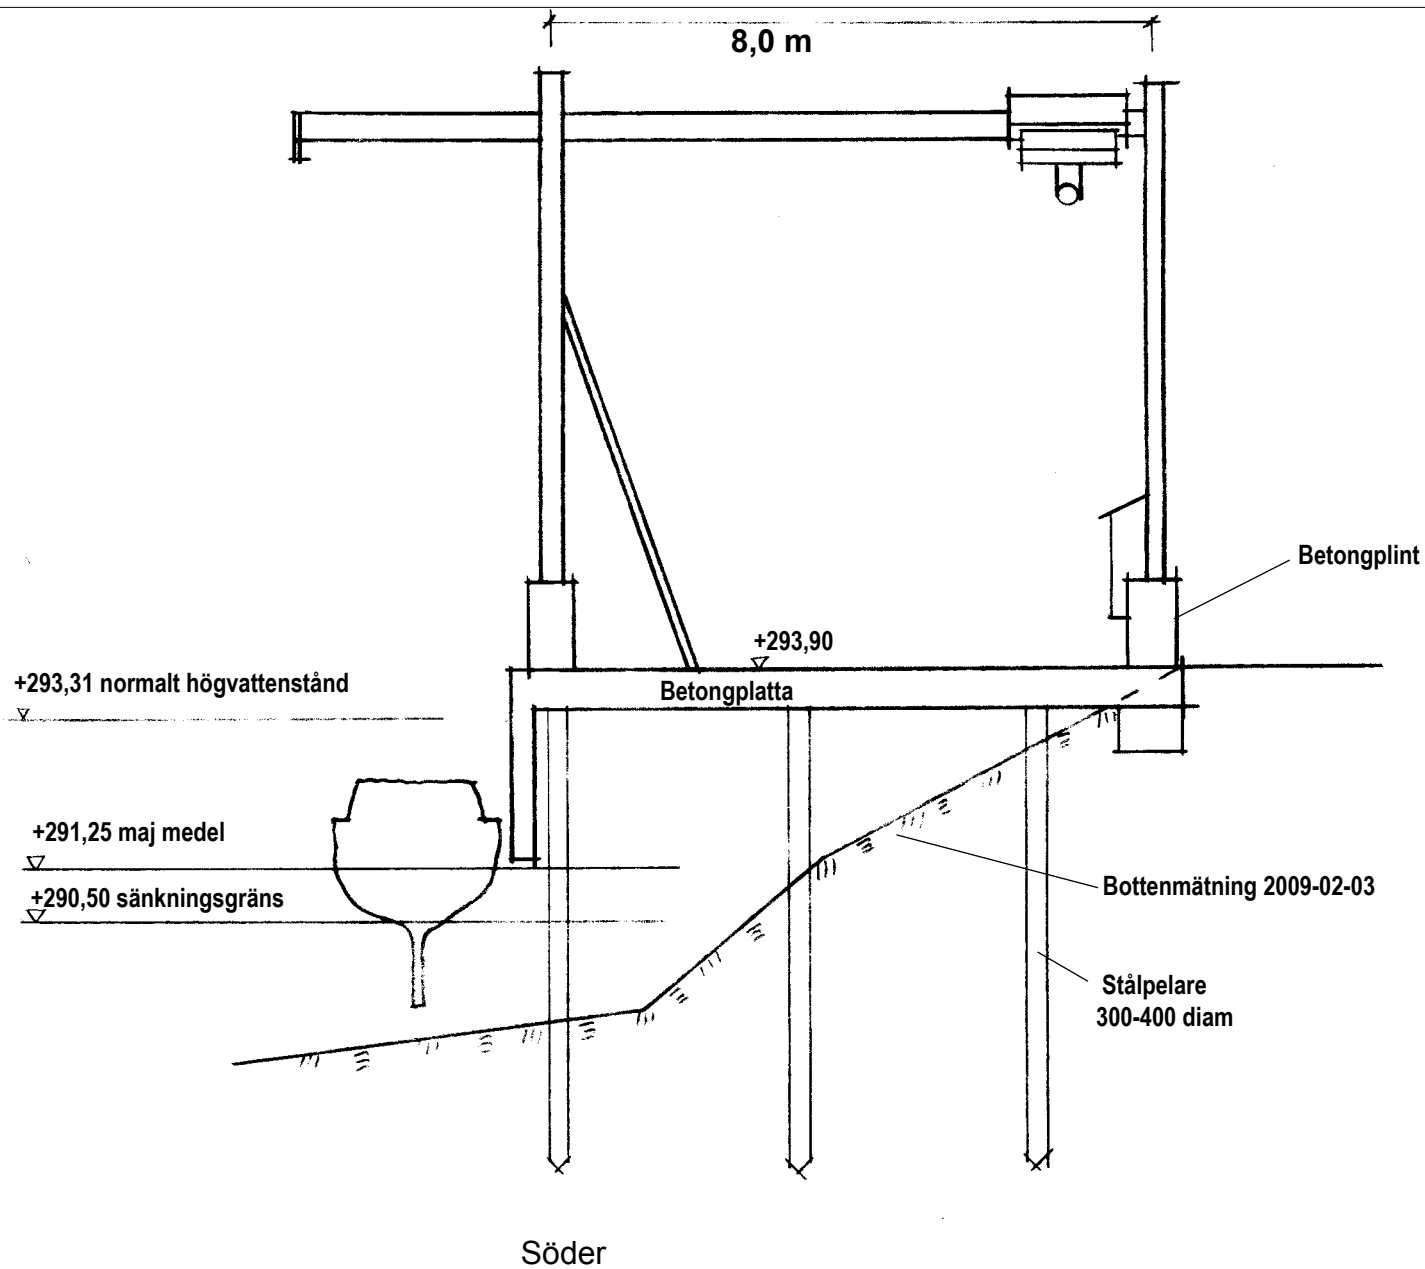

**Sjösättningskran
vid Jamtlibryggan
Staden 2:1
Östersunds kommun**

"Fasader"
Skala 1:100
2009-03-16

Ulf Alexandersson
Ark SAR/MSA

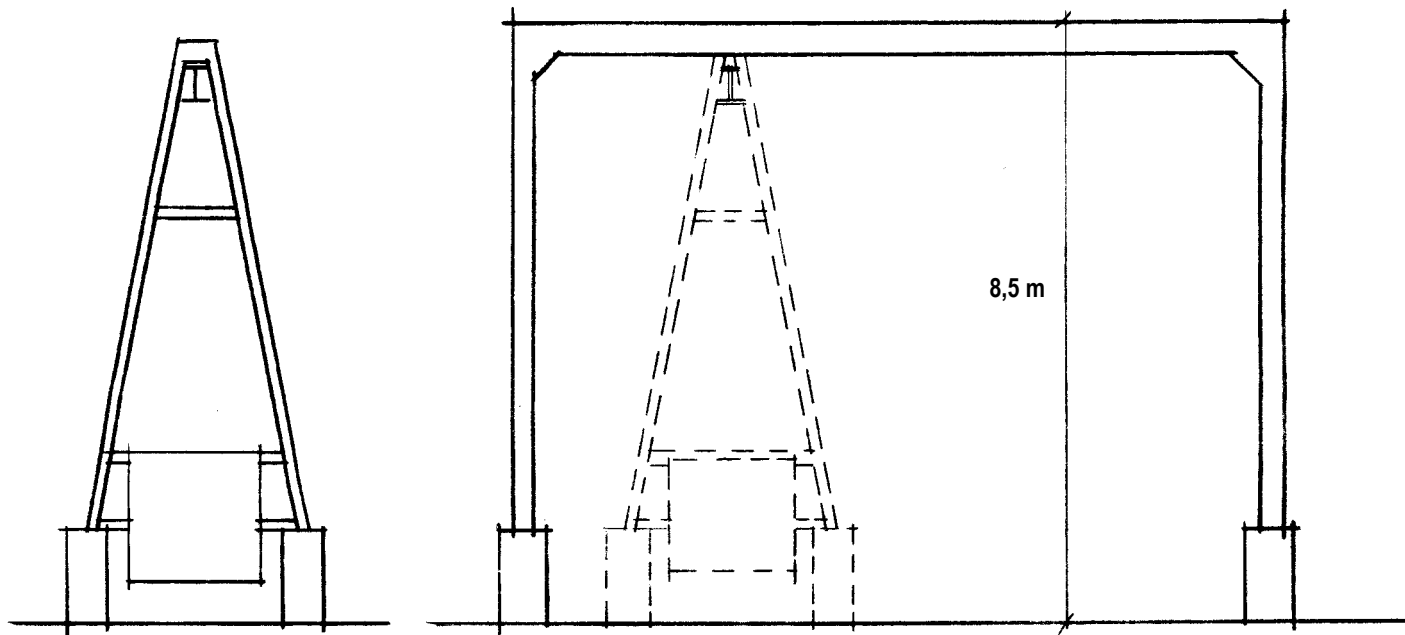

Öster

Väster

**Sjösättningskran
vid Jamtlibryggan
Staden 2:1
Östersunds kommun**

"Fasader"
Skala 1:100
2009-03-16

Ulf Alexandersson
Ark SAR/MSA